


Allegato 1

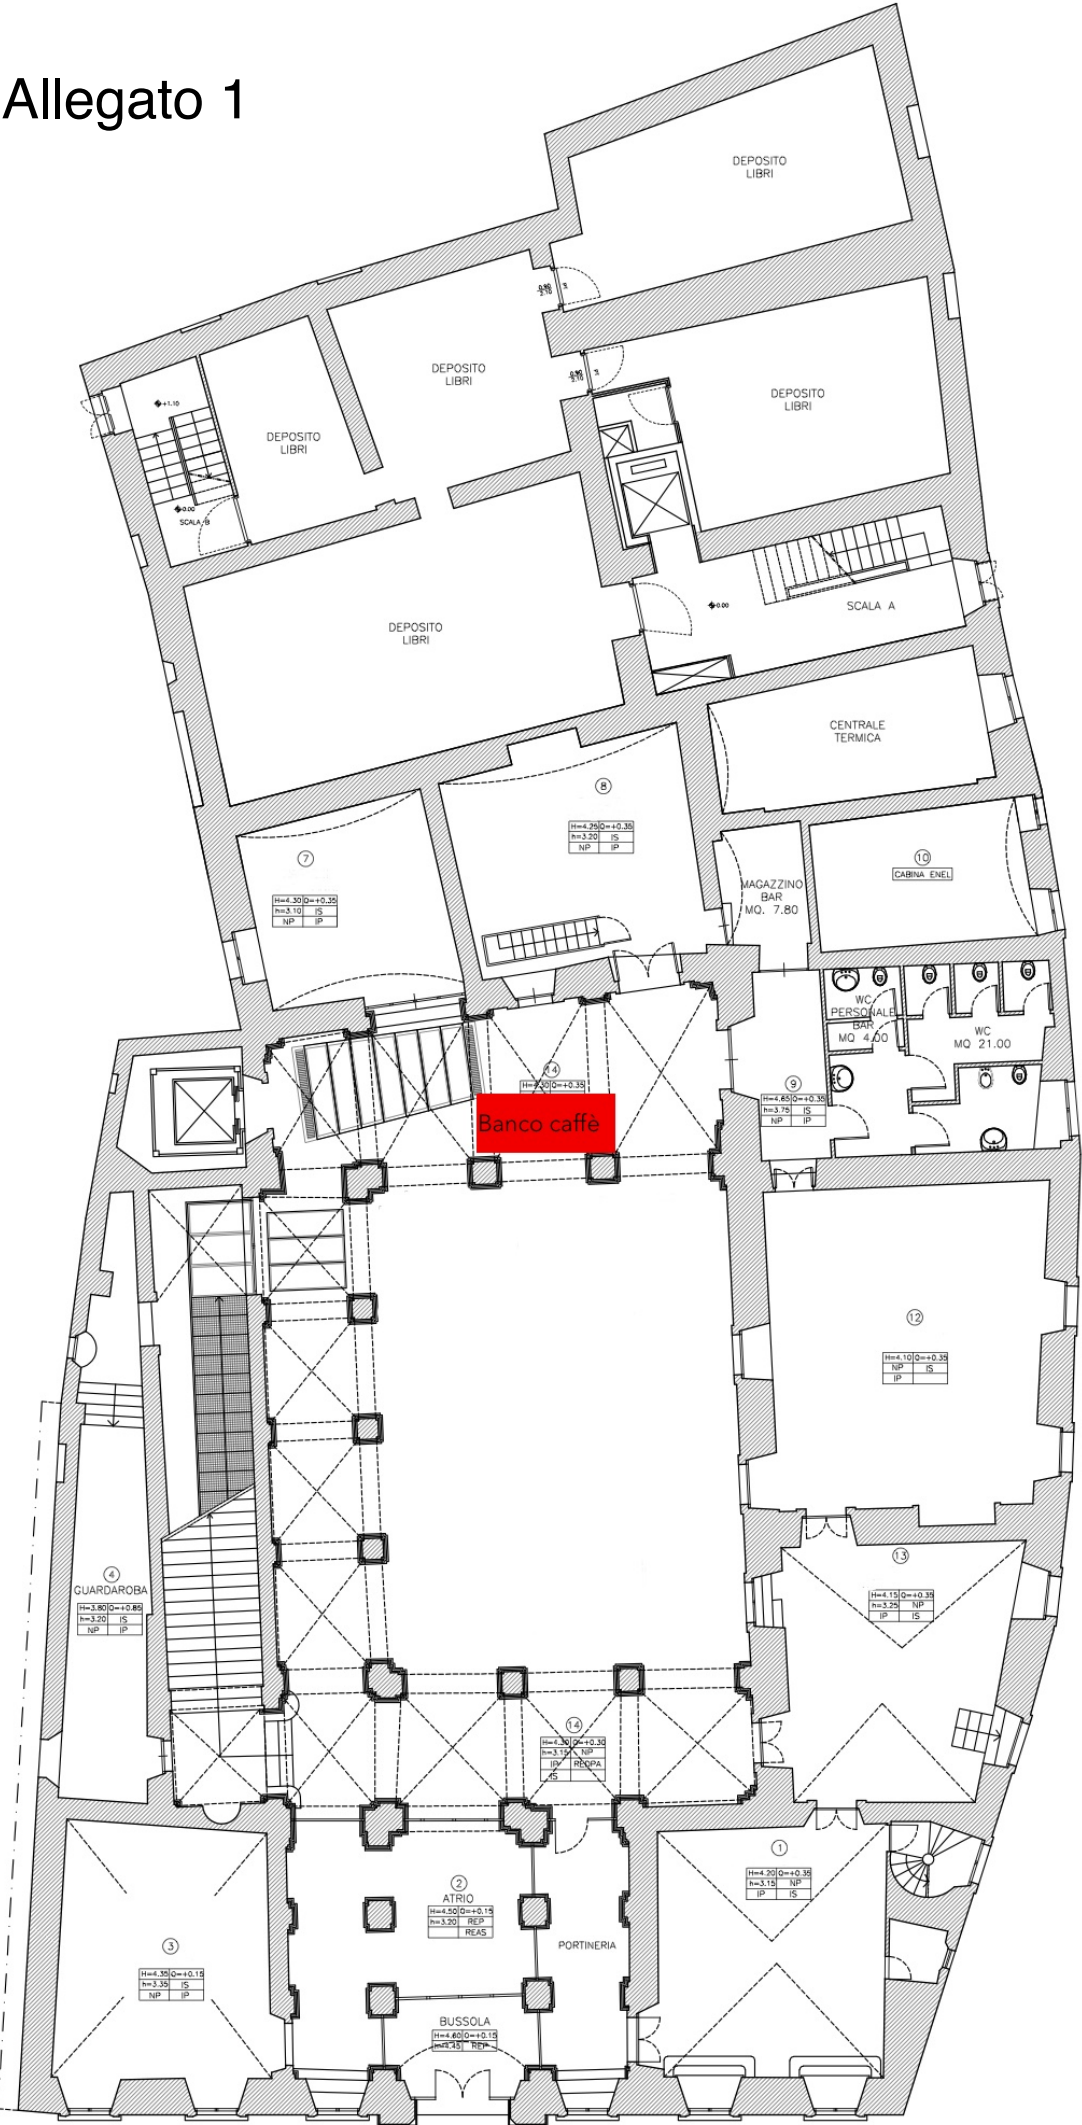

PIANTA PIANO TERRA

