


PIANO REGOLATORE GENERALE
PARTE STRUTTURALE

Approvato con Delibera di Consiglio Comunale n. 30 del 14/02/2004, Consolidato con Delibera di Consiglio Comunale n. 10 del 18/04/2014 e varato con Delibera di Consiglio Comunale n. 9 del 04/02/2021

TAVOLA 6 - SISTEMA INSEDIATIVO

Variante geomorfologica al Piano Regolatore Generale ai sensi dell'art. 32 commi 3 e 4 della Legge Regionale n° 1 del 21 gennaio 2015 a seguito della sentenza della Corte Costituzionale, 27 luglio 2023

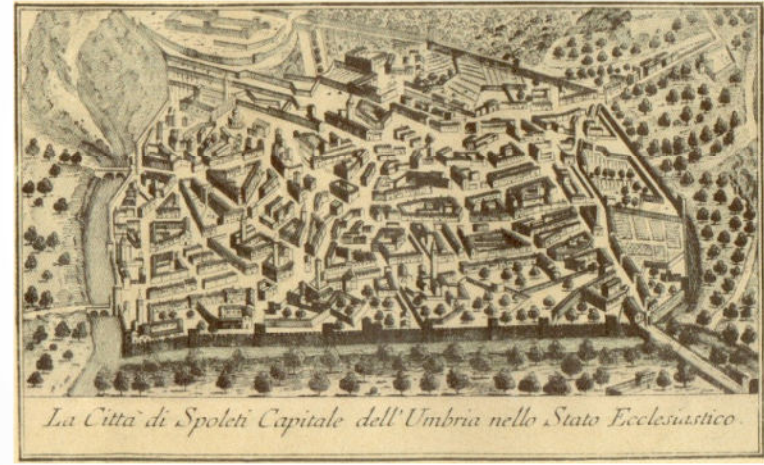

Redatto: Dott. Andrea Sisti
Assessore all'Urbanistica: Mariela Albertella
Gruppo Tecnico di lavoro:
- Dirigente Dipartimento 7: Dott. Geologo Pasquale Vincent Ottaviani
- Dott. Geologo Riccardo Cardinali
- Geom. Paolo Bordoni
- Geom. Corrado Arcangeli

Elaborato - Settembre 2024

ATTI DELIBERATIVI:

SEZIONE:
B1

SCALA:
Scala: 1:10.000

SPAZIO URBANO

- Laghi
- Corsi d'acqua
- Viabilità esistente
- Ambiti di salvaguardia viabilità di progetto
- Macroaree
- MAC - Macrozone della Conservazione
- SN1 - Insediamenti esistenti con valore storico culturale, centri Storici
- MCR - Macrozone di Consolidamento (prevalentemente residenziali)
- MCR* - Macrozone di Consolidamento di nuova individuazione (prevalentemente residenziali)
- MCRR - Macrozone di Consolidamento di nuova individuazione periurbana (prevalentemente residenziali)
- MTR - Macrozone della Trasformazione (prevalentemente residenziali)
- MTRP - Macrozone della Trasformazione assoggettate a processi di perequazione (prevalentemente residenziali)
- Aree agricole utilizzabili per nuovi insediamenti
- MCP - Macrozone di Consolidamento (prevalentemente produttive)
- MCP* - Macrozone di Consolidamento (prevalentemente turistiche)
- MCP* - Macrozone di Consolidamento e di Trasformazione (prevalentemente produttive)
- MCP* - Macrozone di Consolidamento di nuova individuazione (prevalentemente produttive)
- MTP - Macrozone della Trasformazione (prevalentemente produttive)
- SdS - Macrozone di Consolidamento prevalentemente a servizi
- SdS - Macrozone della Trasformazione prevalentemente a servizi
- FAC - Aree Cimiteriali
- FZM - Zone Militari
- Vais - Fasce di rispetto dei cimiteri
- Vainf - Fasce di rispetto della ferrovia
- SM1 - Insediamenti esistenti prevalentemente residenziali
- SM2 - Insediamenti esistenti produttivi e per servizi
- SM3 - Insediamenti esistenti dotazioni territoriali e funzionali

Elettrodotto R.T.N. 150 KV

Elettrodotto R.T.N. 150 KV_fascia distanza

- 15 m.
- 30 m.

SPAZIO RURALE

Componente Agricola

- E - Aree agricole
- Ep - Aree di particolare interesse agricolo
- Eb - Aree boscate
- IT S2 - Siti di Interesse Comunitario (SIC)
- IT S2 - Zone a Protezione Speciale (ZPS)
- Oasi di protezione
- Vra - Aree di salvaguardia delle macroaree
- Geotipi esteri
- Zpe - Zone Produttive per attività estrattive
- edss - Edificio con destinazione d'uso socio-sanitario
- edtr - Edifici con destinazione d'uso turistico-ricettivo
- edp - Edificio con destinazione d'uso produttivo
- et - Edifici di cui all'art. 66 della L.R. 11/05
- OA - Osservatorio astronomico "non professionale"
- Pcic - Plata ciclabile

- N - Aree di Particolare Interesse Naturalistico
- N1 - Aree di Elevato Interesse Naturalistico
- N2 - Aree di Elevatissimo Interesse Naturalistico
- Singolarità Geologiche
 - 27A
 - 28
 - 27B
 - 29
- Insulae Ecologiche
- Aree di riambientamento boschi
- Protezione Civile - Aree di ammassamento
- Protezione Civile - Aree di attesa
- Protezione Civile - Aree di ricovero all'aperto e al chiuso

